

A

B

C



D


A

B

C

D

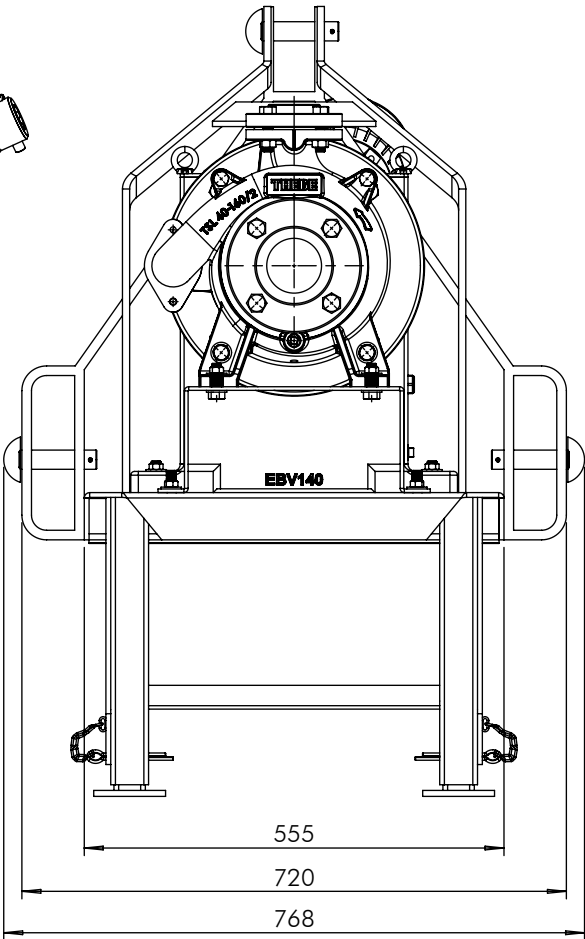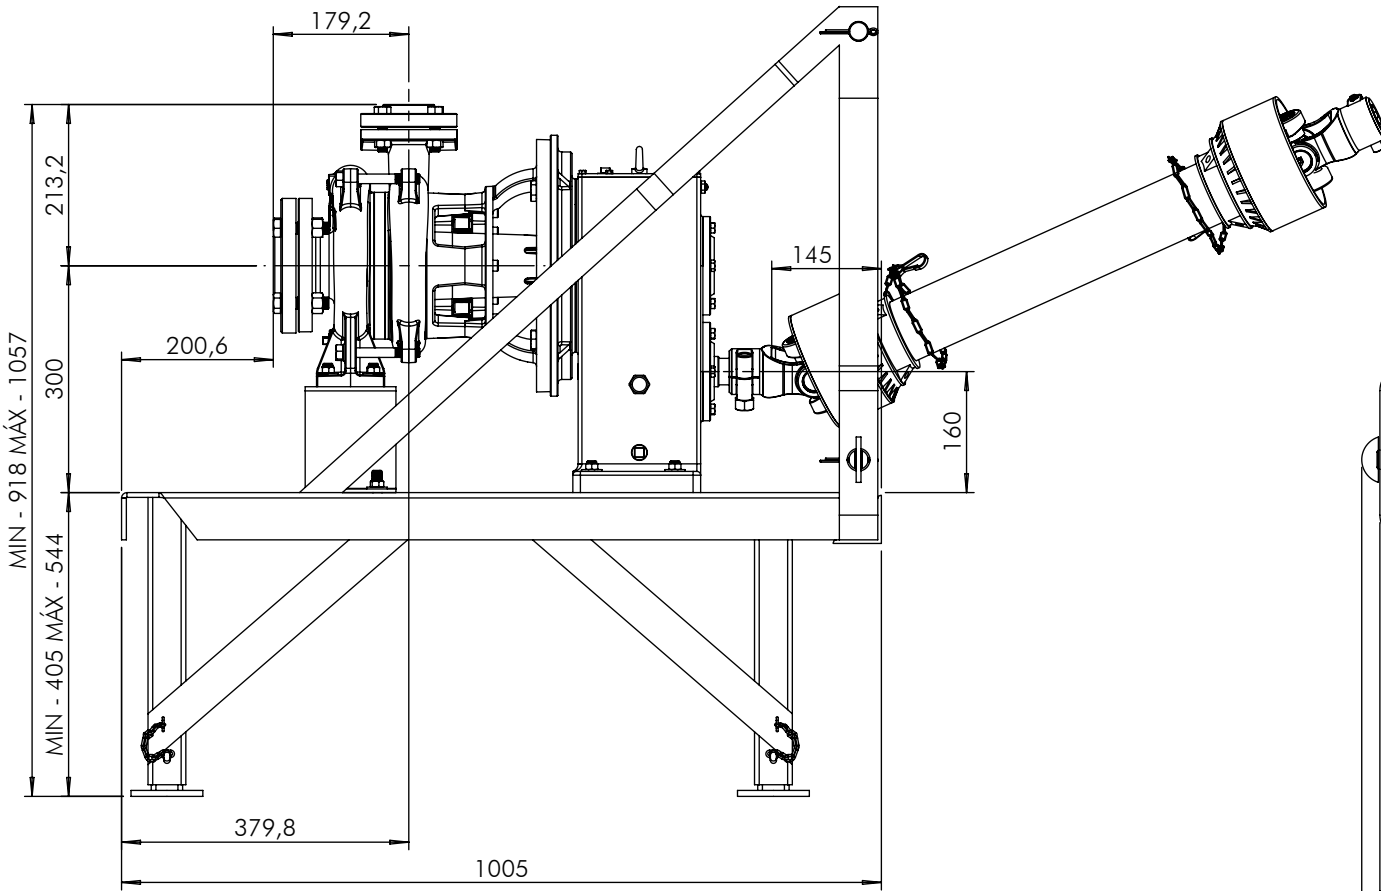



BOMBAS HIDRÁULICAS

EBARA CORPORATION

EXECUTADO	Fagner C.	20/11/20							
VERIFICADO	Wiliam C.	20/11/20							
APROVADO	Gustavo G.	20/11/20							
	NOME	DATA CRIAÇÃO	OBSERVAÇÃO	REVISÃO	LOCAL	Nº DOCUM.	DATA	APROVADO	

Bomba TSLT 40-160/2

Em caso de dúvidas pergunte!

DESENHO Nº

98040T2

ESCALA: 1:10

PESO:

FOLHA 1 de 1

UNID.: Milímetro (mm)